



车辆清洗池平面图  
1:50

清洗池单位工程量表

项目	单位	数量
土方开挖	m³	31.00
土石回填	m³	4.00
M7.5浆砌石	m³	14.34
碎石垫层	m³	4.88
M10砂浆抹面（2cm）	m²	39.00

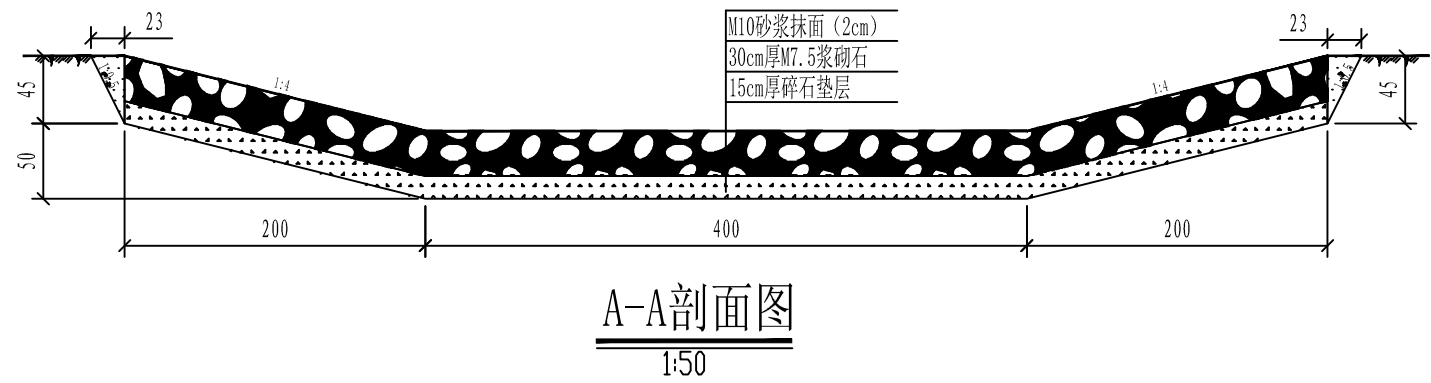

A-A剖面图  
1:50

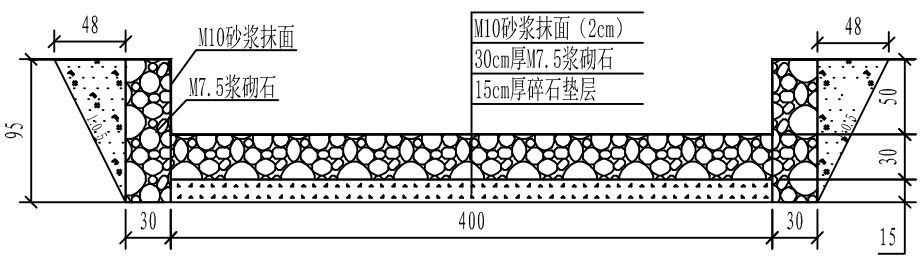

B-B剖面图

- 说明：
1. 本图尺寸单位以厘米计；
  2. 清洗池排水口接临时排水沟；
  3. 按时清理清洗池中的泥沙；
  4. 清洗池中水深约30cm左右；
  5. 施工时按照相关规范执行。

仪陇县润泽生态有限公司			
核定	孙阳	可研	阶段
审查	李黎明	水土保持	部分
校核	郑建新	仪陇县度门街街道砗堆料场项目	
设计			
制图	李黎明	洗车设施典型设计图	
比例	见图		
设计证号		日期	2022.5
资质证号		图号	附图6