


水土流失防治分区和防治责任范围表					
序号	防治分区	水土流失防治责任面积(hm²)			备注
		永久占地	临时占地	合计	
1	主体工程区	0.85		0.85	含道路及硬化工程、绿化工程等整个项目建设范围
合计		0.85		0.85	

分区防治措施总体布局					
防治分区	措施类型	措施名称		实施位置	备注
主体工程区	工程措施	防洪排导工程	排水沟	沿新建围墙布置	主体已列
		土地整治工程	土壤改良	绿化区域	主体已列
	植物措施	绿化工程	景观绿化	绿化区域	主体已列
	临时措施	洗车平台	洗车平台	施工出入口	主体已列
		苫盖防护	密目网苫盖	裸露地表	主体已列

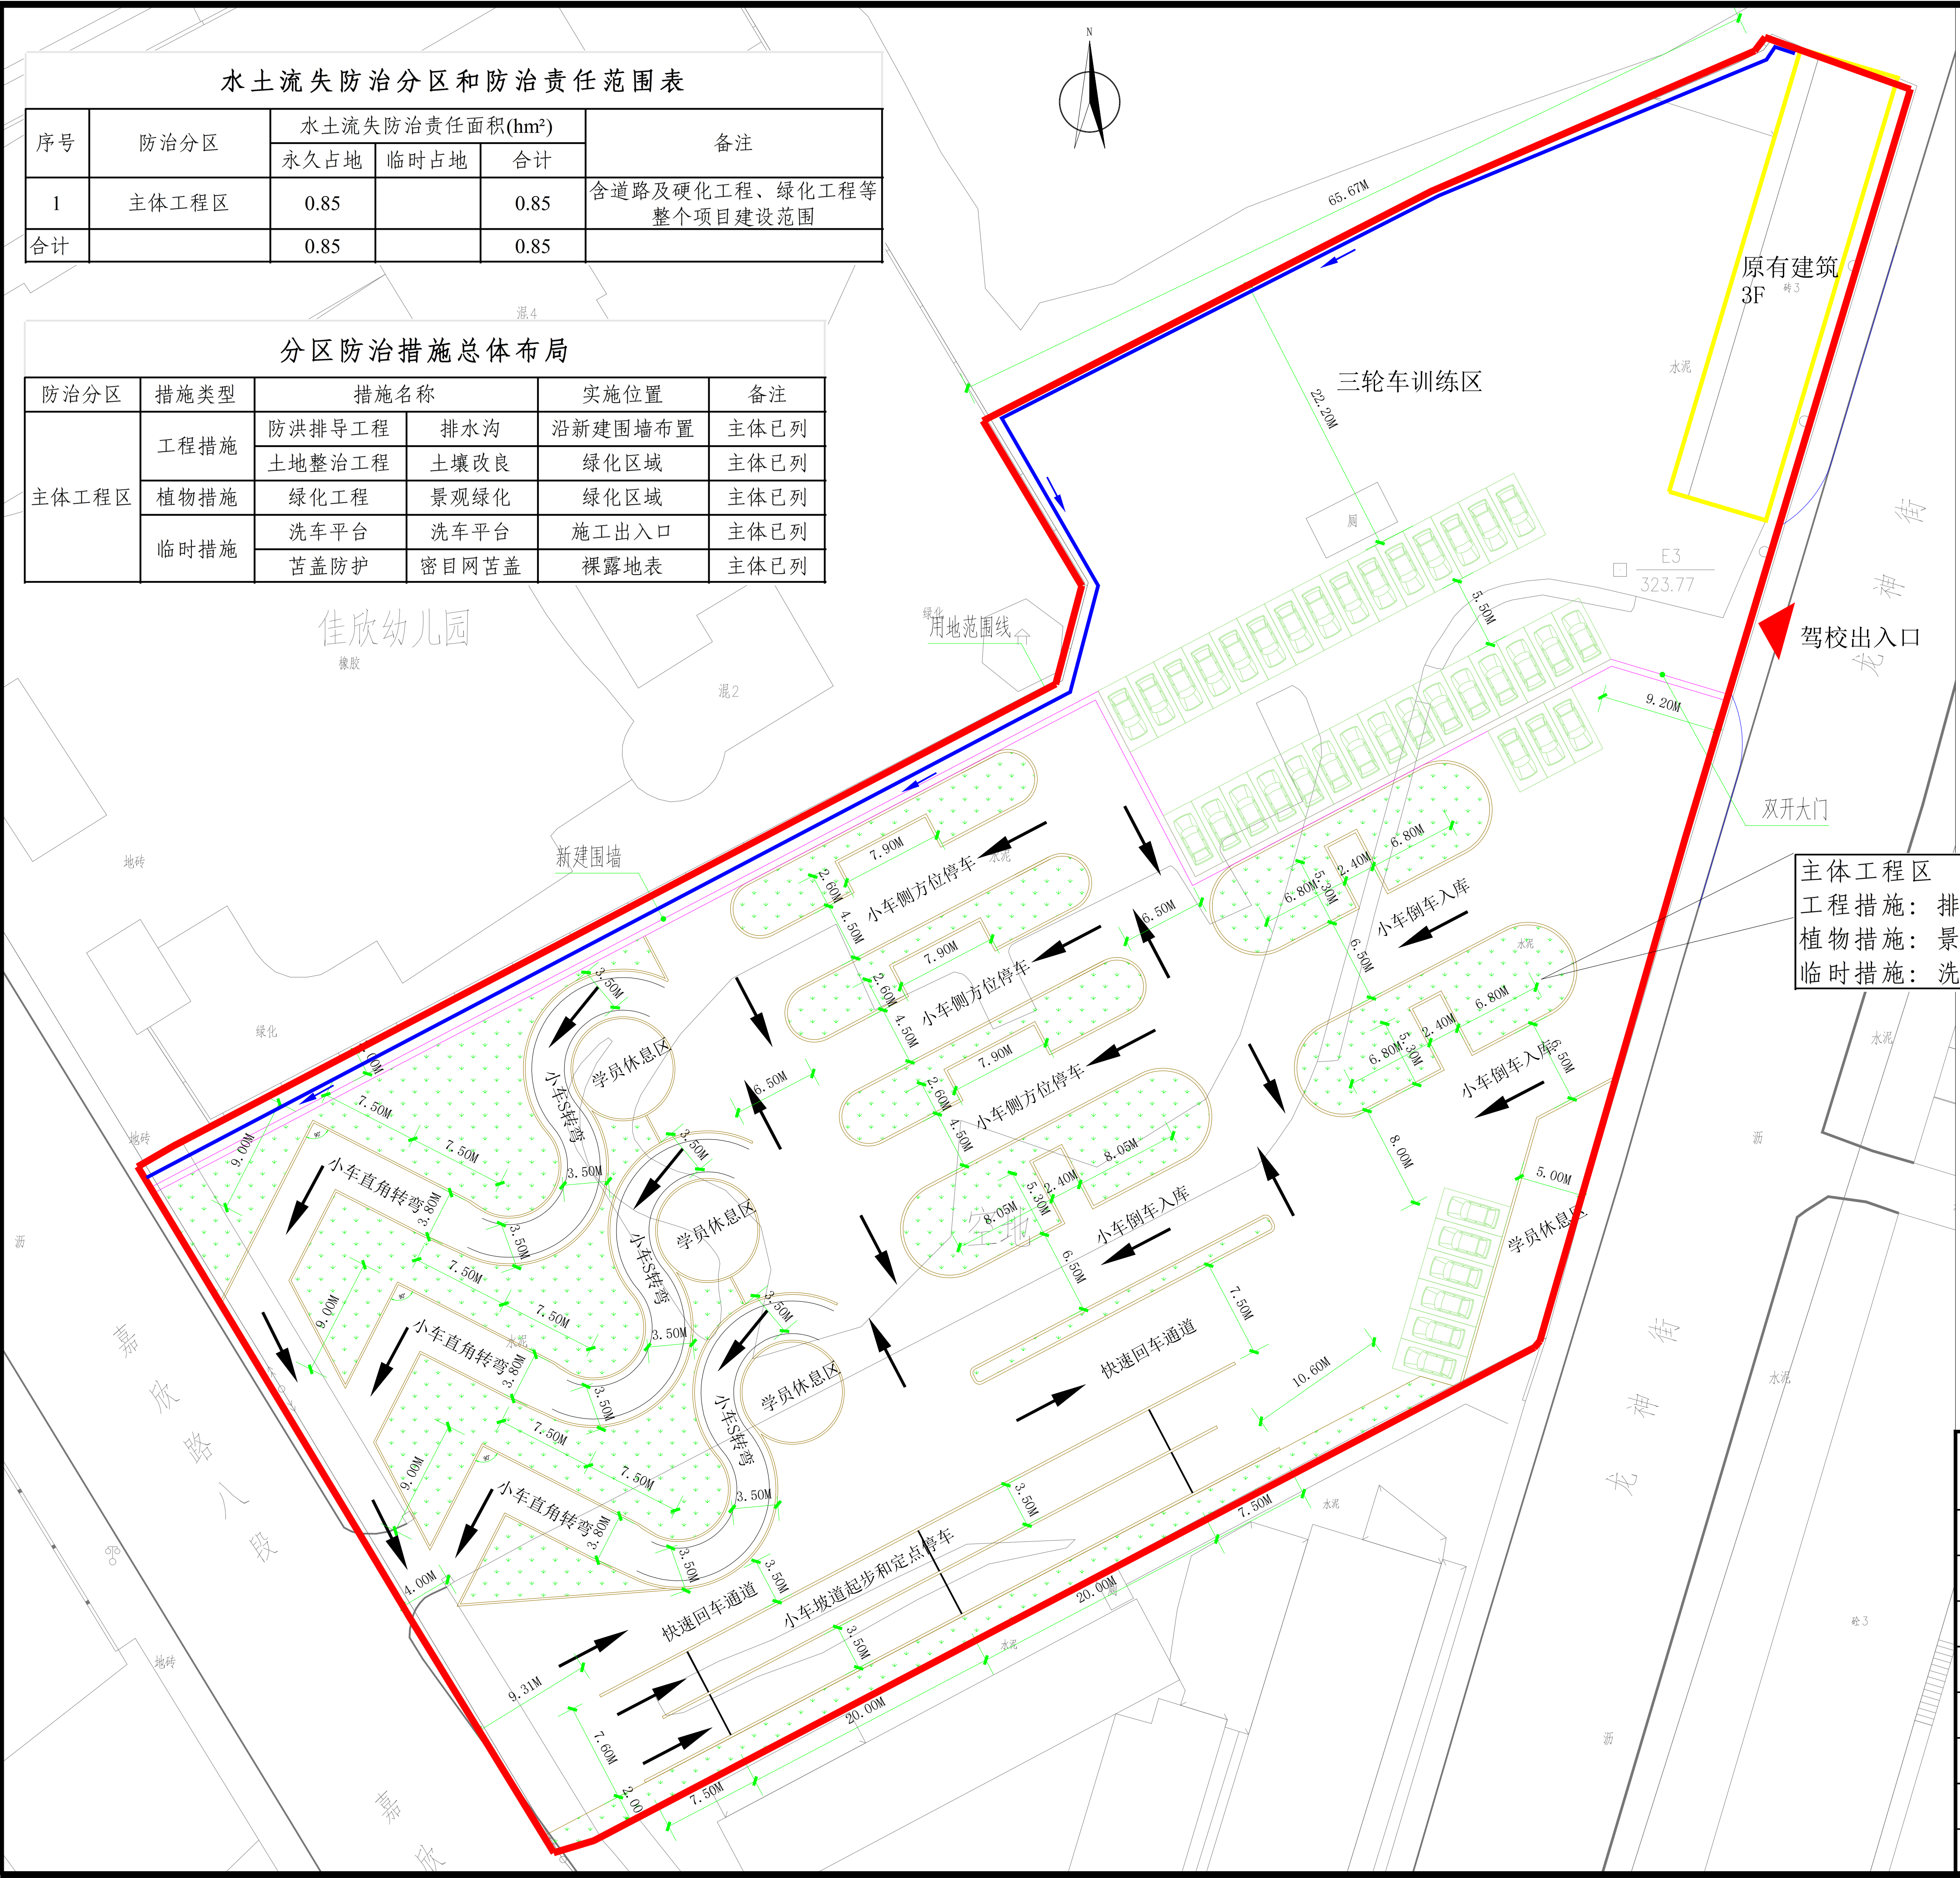

主体工程区
工程措施：排水沟168m，土壤改良0.18hm²。
植物措施：景观绿化1820.13m²。
临时措施：洗车平台1套，密目网苫盖1800m²。

- 图 例
- 主体工程区
 - 植树植草
 - 散水沟

重庆晶莱工程勘察设计有限公司					
核定	陈鲜珍		初步设计	阶段	
审查	肖雪梅		水土保持	部分	
校核	郭国栋		仪陇县天与机动车驾驶培训场地项目		
设计			分区防治措施总体布局图		
制图					
比例	见图				
设计证号			日期	2026. 2	
资质证号			图号	附图6	